



ΕΦΗΜΕΡΙΣ ΤΗΣ ΚΥΒΕΡΝΗΣΕΩΣ

ΤΗΣ ΕΛΛΗΝΙΚΗΣ ΔΗΜΟΚΡΑΤΙΑΣ

ΤΕΥΧΟΣ ΤΕΤΑΡΤΟ **Αρ. Φύλλου 941**

29 Δεκεμβρίου 2000

ΠΕΡΙΕΧΟΜΕΝΑ

ΑΠΟΦΑΣΕΙΣ

Τροποποίηση σχεδίου πόλης Βόλου στο Ο.Τ. 662 στη συνοικία Καραγάτς του Δήμου Βόλου.................... 1
Τροποποίηση σχεδίου πόλης Βόλου, με αναγνώριση της οδού Π. Σουμελά στο Ο.Τ. 121......................... 2
Τροποποίηση σχεδίου πόλης Βόλου, στο Ο.Τ. 1170 συνοικίας Αγ. Αναργύρων Δήμου Βόλου.................... 3

ΑΠΟΦΑΣΕΙΣ

Αριθ. 2998 (1)

Τροποποίηση σχεδίου πόλης Βόλου στο Ο.Τ. 662 στη συνοικία Καραγάτς του Δήμου Βόλου.

Ο ΓΕΝΙΚΟΣ ΓΡΑΜΜΑΤΕΑΣ ΠΕΡΙΦΕΡΕΙΑΣ ΘΕΣΣΑΛΙΑΣ

Έχοντας υπόψη:

1. Τις διατάξεις των άρθρων 3 και 70 του Ν.Δ/τος της 17.7.23 (ΦΕΚ 228Α) «Περί σχεδίων πόλεων κ.λπ.», όπως τροποποιήθηκε μεταγενέστερα.
2. Τις διατάξεις του άρθρου 29 του Ν. 2831/2000 (ΦΕΚ 140/Α) «Περί τροποποίησης του Γ.Ο.Κ. (Ν. 1577/85) και άλλων διατάξεων».
3. Τις διατάξεις της παρ. 4 του άρθρου 66 του Ν. 1622/86 (ΦΕΚ 92Α).
4. Την απόφαση 390/1999 Δημοτικού Συμβουλίου Δήμου Βόλου.
5. Τη θετική γνωμοδότηση 108/19/28.11.2000 του Περιφερειακού Συμβουλίου Χωροταξίας Οικισμού και Περιβάλλοντος της ΔΙΠΕΧΩ Θεσσαλίας.
6. Το γεγονός ότι από τις κανονιστικές διατάξεις αυτής της απόφασης δεν προκαλείται δαπάνη σε βάρος του Κρατικού Προϋπολογισμού και του οικείου δήμου, αποφασίζουμε:

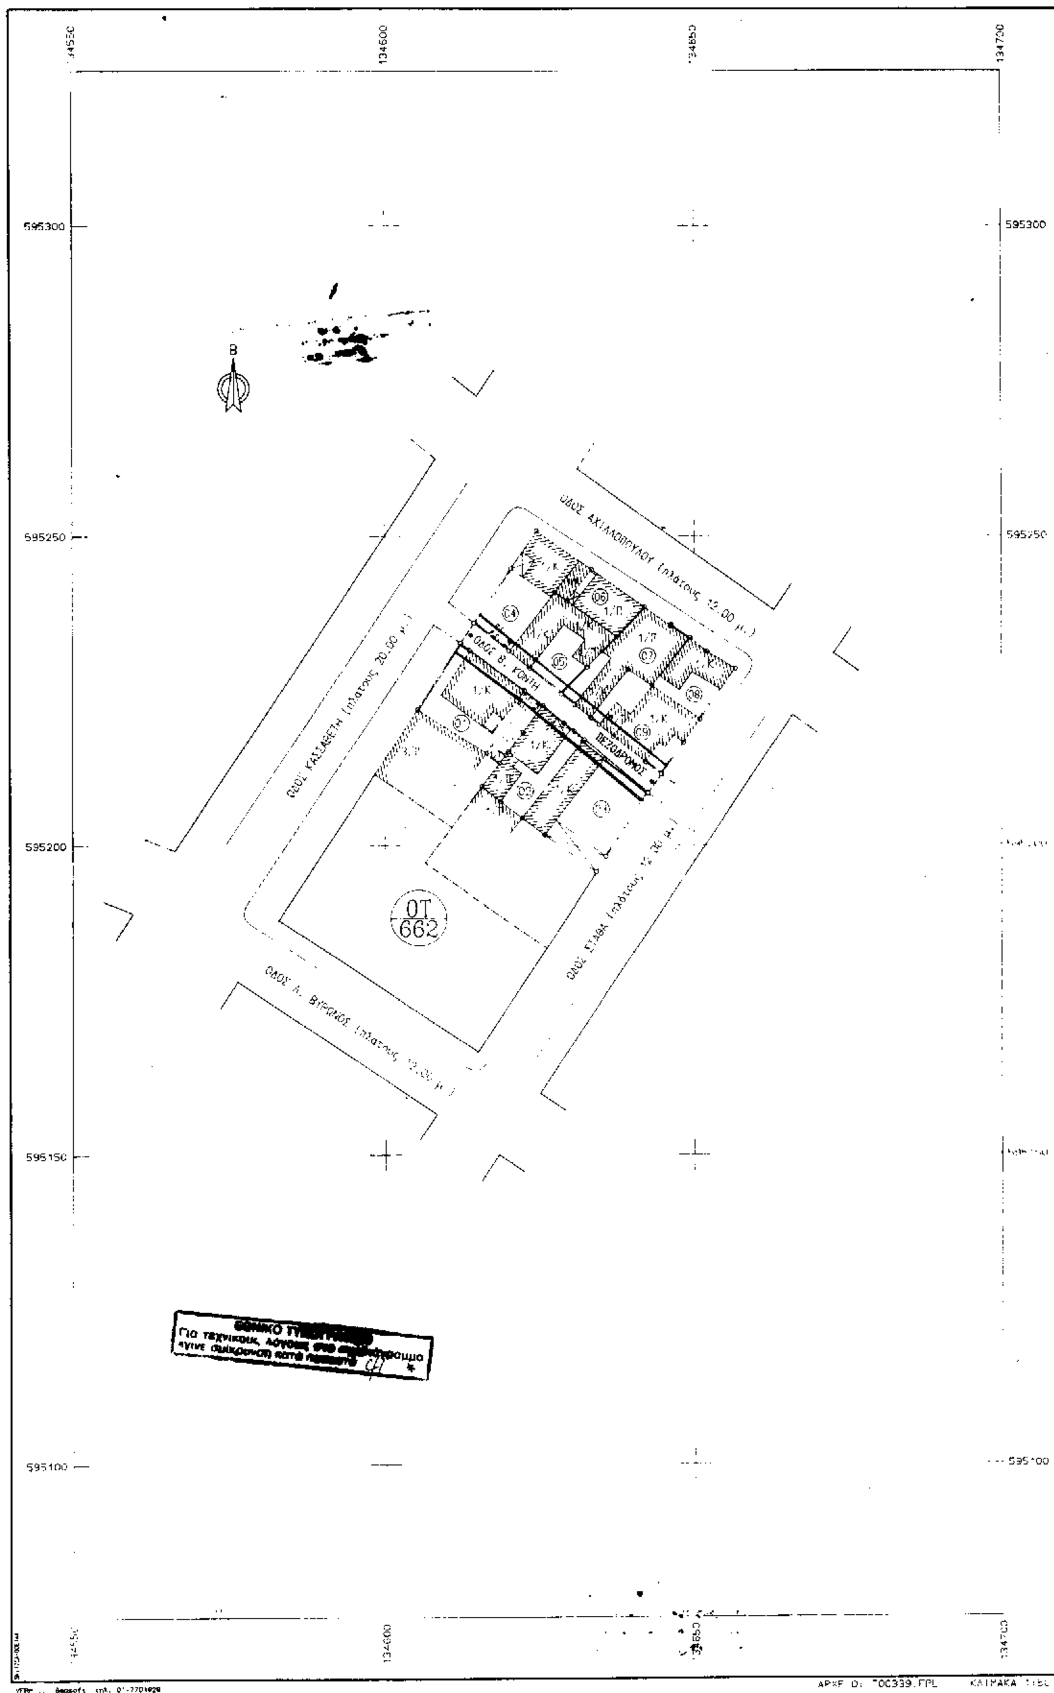
Εγκρίνεται η τροποποίηση του σχεδίου πόλης Βόλου, στο Ο.Τ. 662 και ειδικότερα την αναγνώριση της οδού Β/Κόντη, όπως απεικονίζεται στο τοπογραφικό διάγραμμα κλ. 1:500, που συνοδεύει την απόφαση αυτή.

Η ισχύς της παρούσας απόφασης αρχίζει από τη δημοσίευσή της στην Εφημερίδα της Κυβερνήσεως.

Η παρούσα απόφαση να δημοσιευθεί στην Εφημερίδα της Κυβερνήσεως.

Λάρισα, 1 Δεκεμβρίου 2000

Ο Γενικός Γραμματέας Περιφέρειας
ΙΩΑΝΝΗΣ ΚΑΡΑΤΖΙΩΤΗΣ


134600
134650
134700
595300
595250
595200
595150
595100
Β
ΠΕΖΟΔΡΟΜΟΣ
ΟΤ
662

ΥΠΟΜΝΗΜΑ	
———	ΠΡΟΤΕΙΝΟΜΕΝΗ Ο.Γ.
	ΠΡΟΤΕΙΝΟΜΕΝΗ Ρ.Γ.
-------	ΚΑΤΑΡΓΟΥΜΕΝΕΣ Ο.Γ. Ρ.Γ.
-·-·-	ΟΡΙΟ ΙΔΙΟΚΤΗΣΙΑΣ

ΚΤΗΜΑΤΟΛΟΓΙΚΟΣ ΠΙΝΑΚΑΣ

ΚΤΗΜΑΤΟΛΟΓΙΚΟΣ ΑΡΙΘΜΟΣ ΟΙΚΟΠΕΔΟΥ	ΟΝΟΜΑΤΕΠΩΝΥΜΟ ΙΔΙΟΚΤΗΤΟΥ	ΔΙΕΥΘΥΝΣΗ ΙΔΙΟΚΤΗΤΟΥ
0 1	ΜΠΟΖΟΥ ΑΝΔΡΟΝΙΚΗ & ΙΩΑΝΝΗΣ	ΟΔΟΣ ΚΑΣΣΑΒΕΤΗ 106 Β ΚΟΝΤΗ 2 ΒΟΛΟΣ
0 2	ΚΥΡΤΣΟΥΔΗ ΑΝΑΣΤΑΣΙΑ ΚΥΡΤΣΟΥΔΗ ΜΑΡΙΑ ΚΥΡΤΣΟΥΔΗΣ ΙΩΑΝΝΗΣ	ΟΔΟΣ Β. ΚΟΝΤΗ 4 ΒΟΛΟΣ
0 3	ΣΑΡΗΓΙΑΝΝΗ ΜΑΡΙΑ	ΟΔΟΣ ΣΤΑΘΑ 103 ΒΟΛΟΣ
0 4	ΜΠΙΓΚΟΣ ΚΩΝΣΤΑΝΤΙΝΟΣ	ΟΔΟΣ ΚΑΣΣΑΒΕΤΗ 108 ΒΟΛΟΣ
0 5	ΧΑΛΚΙΑ ΑΦΡΟΔΙΤΗ	ΟΔΟΣ Β. ΚΟΝΤΗ 1 ΒΟΛΟΣ
0 6	ΛΙΑΠΗ ΑΓΓΕΛΙΚΗ	ΟΔΟΣ ΑΧΙΛΛΟΠΟΥΛΟΥ 234 ΒΟΛΟΣ
0 7	ΠΑΠΑΓΕΩΡΓΙΟΥ ΜΑΡΙΟΣ	ΟΔΟΣ Β. ΚΟΝΤΗ 3 ΒΟΛΟΣ
0 8	ΔΙΟΝΥΣΙΟΥ ΔΗΜΗΤΡΙΟΣ	ΟΔΟΣ ΣΤΑΘΑ 107 ΒΟΛΟΣ
0 9	ΠΑΛΑΝΤΖΑΣ ΝΙΚΟΛΑΟΣ	ΟΔΟΣ Β. ΚΟΝΤΗ 5 ΒΟΛΟΣ

Το ... 28-11-2000 ...
108/19 28-11-00
ΠΡΟΕΔΡΟΣ ΓΡΑΜΜΑΤΕΑΣ
ΧΡ. ΜΠΟΜΠΟΡΙΔΗΣ

ΠΕΡΙΦΕΡΕΙΑ ΘΕΣΣΑΛΙΑΣ
ΔΙΕΥΘΥΝΣΗ ΠΕΡΙΒΑΛΛΟΝΤΟΣ ΚΑΙ ΧΩΡΟΤΑΞΙΑΣ
ΕΓΚΡΙΝΕΤΑΙ
ΑΠΟΦΑΣΗ 2996/1-12-00
Λάρισα 1-12-00
ΜΕ Ε.Γ.Γ.
Ο ΠΡΟΪΣΤΑΜΕΝΟΣ
ΚΩΝ/ΝΟΣ ΜΠΑΛΑΝΟΣ

ΑΠΟΣΠΑΣΜΑ ΕΓΚΕΚΡΙΜΕΝΟΥ ΣΧΕΔΙΟΥ ΠΟΛΕΩΣ ΒΟΛΟΥ ΚΛ. 1:500

ΑΠΟΣΠΑΣΜΑ ΠΡΟΤΑΣΗΣ ΑΝΑΘΕΩΡΗΣΗΣ ΣΧΕΔΙΟΥ ΠΟΛΕΩΣ—ΚΛ. 1:1000

ΤΟΠΟΓΡΑΦΙΚΟ ΔΙΑΓΡΑΜΜΑ

ΤΡΟΠΟΠΟΙΗΣΗΣ ΣΧΕΔΙΟΥ ΠΟΛΕΩΣ ΒΟΛΟΥ

ΕΠΙΣΠΕΥΔΟΝΤΕΣ ΙΔΙΟΚΤΗΤΕΣ:

ΚΥΡΤΣΟΥΔΗ ΑΝΑΣΤΑΣΙΑ συζ. ΒΑΣΙΛΕΙΟΥ
ΚΥΡΤΣΟΥΔΗ ΜΑΡΙΑ του ΒΑΣΙΛΕΙΟΥ
ΚΥΡΤΣΟΥΔΗΣ ΙΩΑΝΝΗΣ του ΒΑΣΙΛΕΙΟΥ

ΘΕΣΗ: ΒΟΛΟΣ (Ο.Τ. 662)

ΑΡΙΘΜΟΣ ΣΧΕΔΙΟΥ		
Τ-00339Α	ΚΛΙΜΑΚΑ:	1:500
	ΗΜΕΡΟΜΗΝΙΑ:	6/8/1999
	ΑΝΑΘΕΩΡ. Νο.:	0

Ο ΣΥΝΤΑΞΑΣ ΜΗΧΑΝΙΚΟΣ

ΔΗΜΗΤΡΙΟΣ ΣΠ. ΜΠΑΡΚΑΣ
ΔΙΠΛΩΜ. ΤΟΠΟΓΡΑΦΟΣ ΜΗΧΑΝΙΚΟΣ
ΕΘΝΙΚΟΥ ΜΕΤΣΟΒΙΟΥ ΠΟΛΥΤΕΧΝΕΙΟΥ
... ΤΗΛ. 0421-37.339
38333 ΒΟΛΟΣ

Αριθ. Οικ. 3000 (2)

Τροποποίηση σχεδίου πόλης Βόλου, με αναγνώριση της οδού Π. Σουμελά στο Ο.Τ. 121.

Ο ΓΕΝΙΚΟΣ ΓΡΑΜΜΑΤΕΑΣ ΠΕΡΙΦΕΡΕΙΑΣ ΘΕΣΣΑΛΙΑΣ

Έχοντας υπόψη:

1. Τις διατάξεις των άρθρων 3 και 70 του Ν.Δ/τος της 17.7.23 (ΦΕΚ 228Α) «Περί σχεδίων πόλεων κ.λπ.», όπως τροποποιήθηκε μεταγενέστερα.

2. Τις διατάξεις του άρθρου 29 του Ν. 2831/2000 (ΦΕΚ 140/Α) «Περί τροποποίησης του Γ.Ο.Κ. (Ν. 1577/85) και άλλων διατάξεων».

3. Τις διατάξεις του άρθρου 66 παρ. 4 του Ν. 1622/86 (ΦΕΚ 92Α).

4. Την απόφαση 77/2000 Δημοτικού Συμβουλίου Ν. Ιωνίας.

5. Τη θετική γνωμοδότηση 109/19/28.11.2000 του Περιφερειακού Συμβουλίου Χωροταξίας Οικισμού και Περιβάλλοντος της ΔΙΠΕΧΩ Θεσσαλίας.

6. Το γεγονός ότι από τις κανονιστικές διατάξεις αυτής της απόφασης δεν προκαλείται δαπάνη σε βάρος του Κρατικού Προϋπολογισμού και του οικείου δήμου, αποφασίζουμε:

Την έγκριση τροποποίησης του σχεδίου πόλης στο Ο.Τ. 121 Δήμου Ν. Ιωνίας και ειδικότερα την αναγνώριση της οδού Π. Σουμελά, όπως απεικονίζεται στο τοπογραφικό διάγραμμα κλ. 1:500, που συνοδεύει την απόφαση αυτή.

Η ισχύς της παρούσας απόφασης αρχίζει από τη δημοσίευσή της στην Εφημερίδα της Κυβερνήσεως.

Η παρούσα απόφαση να δημοσιευθεί στην Εφημερίδα της Κυβερνήσεως.

Λάρισα, 1 Δεκεμβρίου 2000

Ο Γενικός Γραμματέας Περιφέρειας
ΙΩΑΝΝΗΣ ΚΑΡΑΤΖΙΩΤΗΣ

α/α	ΟΝΟΜΑΤΕΠΩΝΥΜΟ ΙΔΙΟΚΤΗΤΗ	ΠΕΡΙΓΡΑΦΗ ΙΔΙΟΚΤΗΣΙΑΣ	ΕΙΔΟΣ ΙΔΙΟΚΤΗΣΙΑΣ
1	Σπανομήτρου Αναστασία Σάμου 24	1,2,3,4,5,6, 7,8,9,10,11,1	ισόγειος οικία κεραμοσκεπής
2	Γεπονδρέου Γεώργιος Π.Σουμελά 29	5,6,7,16,15, 14,13,12,4,5	ισόγειος οικία
3	Λεμονής Γεώργιος Κρήνη Φαρσάλων	17,18,19,9,8, 7,16,15,14,17	διόροφος οικία πλακοσκεπής
4	Φιλίππου Δημήτριος Μ.Ασίας 33	9,19,20,21,10,9	διόροφος οικία πλακοσκεπής
5	[illegible] Κων/νος Ανω Λεχώνια	21,20,23,22,21	ισόγειος οικία πλακοσκεπής
6	Μπουρος Χαρ.λαος Μ.Ασίας 29	22,23,24,25,22	ισόγειος οικία κεραμοσκεπής
7	Σαραγκανίδης Σπύρος Μ.Ασίας 27	24,26,27,25,24	διόροφος οικία πλακοσκεπής
8	Ραφανιάτης Νικόλαος Εθνικών Αγώνων 9	27,26,29,28,27	διόροφος οικία πλακοσκεπής
9	Γεάντου Βασιλική Μπέρμπα Άννα	32,33,30,31,32	ισόγειος οικία
10	[illegible] Ιωάννης	34,33,32,35,34	διόροφος οικία πλακοσκεπής
11	[illegible] Δημήτριος	37,34,35,36,37	ισόγειος οικία κεραμοσκεπής
12	[illegible] Αποστ.	38,37,36,41,40, 39,38	ισόγειος οικία πλακοσκεπής
13	[illegible]	43,39,40,41,42,43	ισόγειος οικία κεραμοσκεπής

ΕΛΛΗΝΙΚΗ ΔΗΜΟΚΡΑΤΙΑ
ΝΟΜΑΡΧΙΑΚΗ ΑΥΤΟΔ/ΣΗ ΜΑΓΝΗΣΙΑΣ
ΔΗΜΟΣ Ν.ΙΩΝΙΑΣ
Δ/ΝΣΗ ΤΕΧΝΙΚΩΝ ΥΠ/ΣΙΩΝ
ΤΜΗΜΑ ΠΟΛΕΟΔΟΜΙΑΣ

28-11-2000

ΤΡΟΠΟΠΟΙΗΣΗ ΡΥΜΟΤΟΜΙΚΟΥ ΣΧΕΔΙΟΥ ΠΟΛΗΣ

ΔΗΜΟΥ ΝΕΑΣ ΙΩΝΙΑΣ

Ο.Τ. 121 γιά αναννώριση της οδού Π.Σουμελά

ΚΛΙΜΑΚΑ 1: 500

Ν. ΙΩΝΙΑ 20 - 9 - 2000

ΠΕΡΙΦΕΡΕΙΑ ΘΕΣΣΑΛΙΑΣ
[illegible] ΠΕΡΙΒΑΛΛΟΝΤΟΣ
[illegible]
[illegible] ΙΝΕΤΑΙ
ΑΠΟΦΑΣΗ 5000
Λάρισα 1-12-2000
ΜΕ Ε.Γ.Γ.
Ο ΠΡΟΙΣΤΑΜΕΝΟΣ

ΘΕΩΡΗΘΗΚΕ
[illegible]

ΣΥΝΤΕΛΑ ΜΑΥΡΕΛΗ
Αρχιτέκτων - Μηχανικός

ΤΟΠΟΓΡΑΦΟΣ ΜΗΧΑΝΙΚΟΣ ΠΕ5/Δ

ΕΓΚΡΙΝΕΤΑΙ ΩΣ ΠΑΡΑΡΤΗΜΑ
ΣΤΗ ΑΡΙΘΜ. 97/00 ΑΠΟΦΑΣΕΩΝ

Ν. ΙΩΝΙΑ 26 Σεπτεμβρίου 2000

Ο ΑΝΤΙΔΗΜΑΡΧΟΣ

[illegible] ΚΑΣΚΗΣ

Αριθ. Οικ. 2999 (3)

Τροποποίηση σχεδίου πόλης Βόλου, στο Ο.Τ. 1170 συνοικίας Αγ. Αναργύρων Δήμου Βόλου.

Ο ΓΕΝΙΚΟΣ ΓΡΑΜΜΑΤΕΑΣ ΠΕΡΙΦΕΡΕΙΑΣ ΘΕΣΣΑΛΙΑΣ

Έχοντας υπόψη:

1. Τις διατάξεις των άρθρων 3 και 70 του Ν.Δ/τος της 17.7.23 (ΦΕΚ 228Α) «Περί σχεδίων πόλεων κ.λπ.», όπως τροποποιήθηκε μεταγενέστερα.

2. Τις διατάξεις του άρθρου 29 του Ν. 2831/2000 (ΦΕΚ 140/Α) «Περί τροποποίησης του Γ.Ο.Κ. (Ν. 1577/85) και άλλων διατάξεων».

3. Τις διατάξεις του άρθρου 66 παρ. 4 του Ν. 1622/86 (ΦΕΚ 92Α).

4. Την απόφαση 82/1999 Δημοτικού Συμβουλίου Δήμου Βόλου.

5. Τη θετική γνωμοδότηση 111/19/28.11.2000 του Περιφερειακού Συμβουλίου Χωροταξίας Οικισμού και Περιβάλλοντος της ΔΙΠΕΧΩ Θεσσαλίας.

6. Το γεγονός ότι από τις κανονιστικές διατάξεις αυτής της απόφασης δεν προκαλείται δαπάνη σε βάρος του Κρατικού Προϋπολογισμού και του οικείου δήμου, αποφασίζουμε:

Την έγκριση τροποποίησης του σχεδίου πόλης στο Ο.Τ. 1170 συνοικίας Αγ. Αναργύρων επί της οδού Σαχτούρη, με μετατόπιση της Ο.Γ. στο υφιστάμενο ιδιοκτησιακό καθεστώς, όπως έχει ήδη κατασκευασθεί και απεικονίζεται στο τοπογραφικό διάγραμμα κλ. 1:500 που συνοδεύει την απόφαση αυτή.

Η ισχύς της παρούσας απόφασης αρχίζει από τη δημοσίευσή της στην Εφημερίδα της Κυβερνήσεως.

Η παρούσα απόφαση να δημοσιευθεί στην Εφημερίδα της Κυβερνήσεως.

Λάρισα, 1 Δεκεμβρίου 2000

Ο Γενικός Γραμματέας Περιφέρειας
ΙΩΑΝΝΗΣ ΚΑΡΑΤΖΙΩΤΗΣ

